

JEGYZŐKÖNYVI KIVONAT

Készült: Arnót Község Önkormányzati Képviselő-testületének 2016. október 20-án megtartott testületi ülésének jegyzőkönyvéből.

Arnót Község Önkormányzatának 97/2016(X.20.) Képviselő-testületi határozata

Tárgy: Arnót község Településszerkezeti Tervének módosítása

Arnót Község Önkormányzati Képviselő-testülete úgy határozott, hogy:

1. Arnót község Településszerkezeti Tervét az 1. melléklet szerint módosítja (rajzszám: TSZT/2016M) Településszerkezeti Terv módosítás (fedvényterv) M30 gyorsforgalmi út beillesztése).
2. Megállapítja, hogy a hatályos Településszerkezeti Terv helyébe az M30 gyorsforgalmi út Miskolc – Tornyosnémeti közötti szakasz által érintett területen a TSZT/2016M rajzszámú Településszerkezeti Terv módosítás (fedvényterv) lép.

Felelős: polgármester

Határidő: azonnal


dr. Üveges István sk.
polgármester

Szarka Tamás sk.
jegyző

Horváth Judit sk.
jkv. hitelesítő

Kiadmány hitelül:



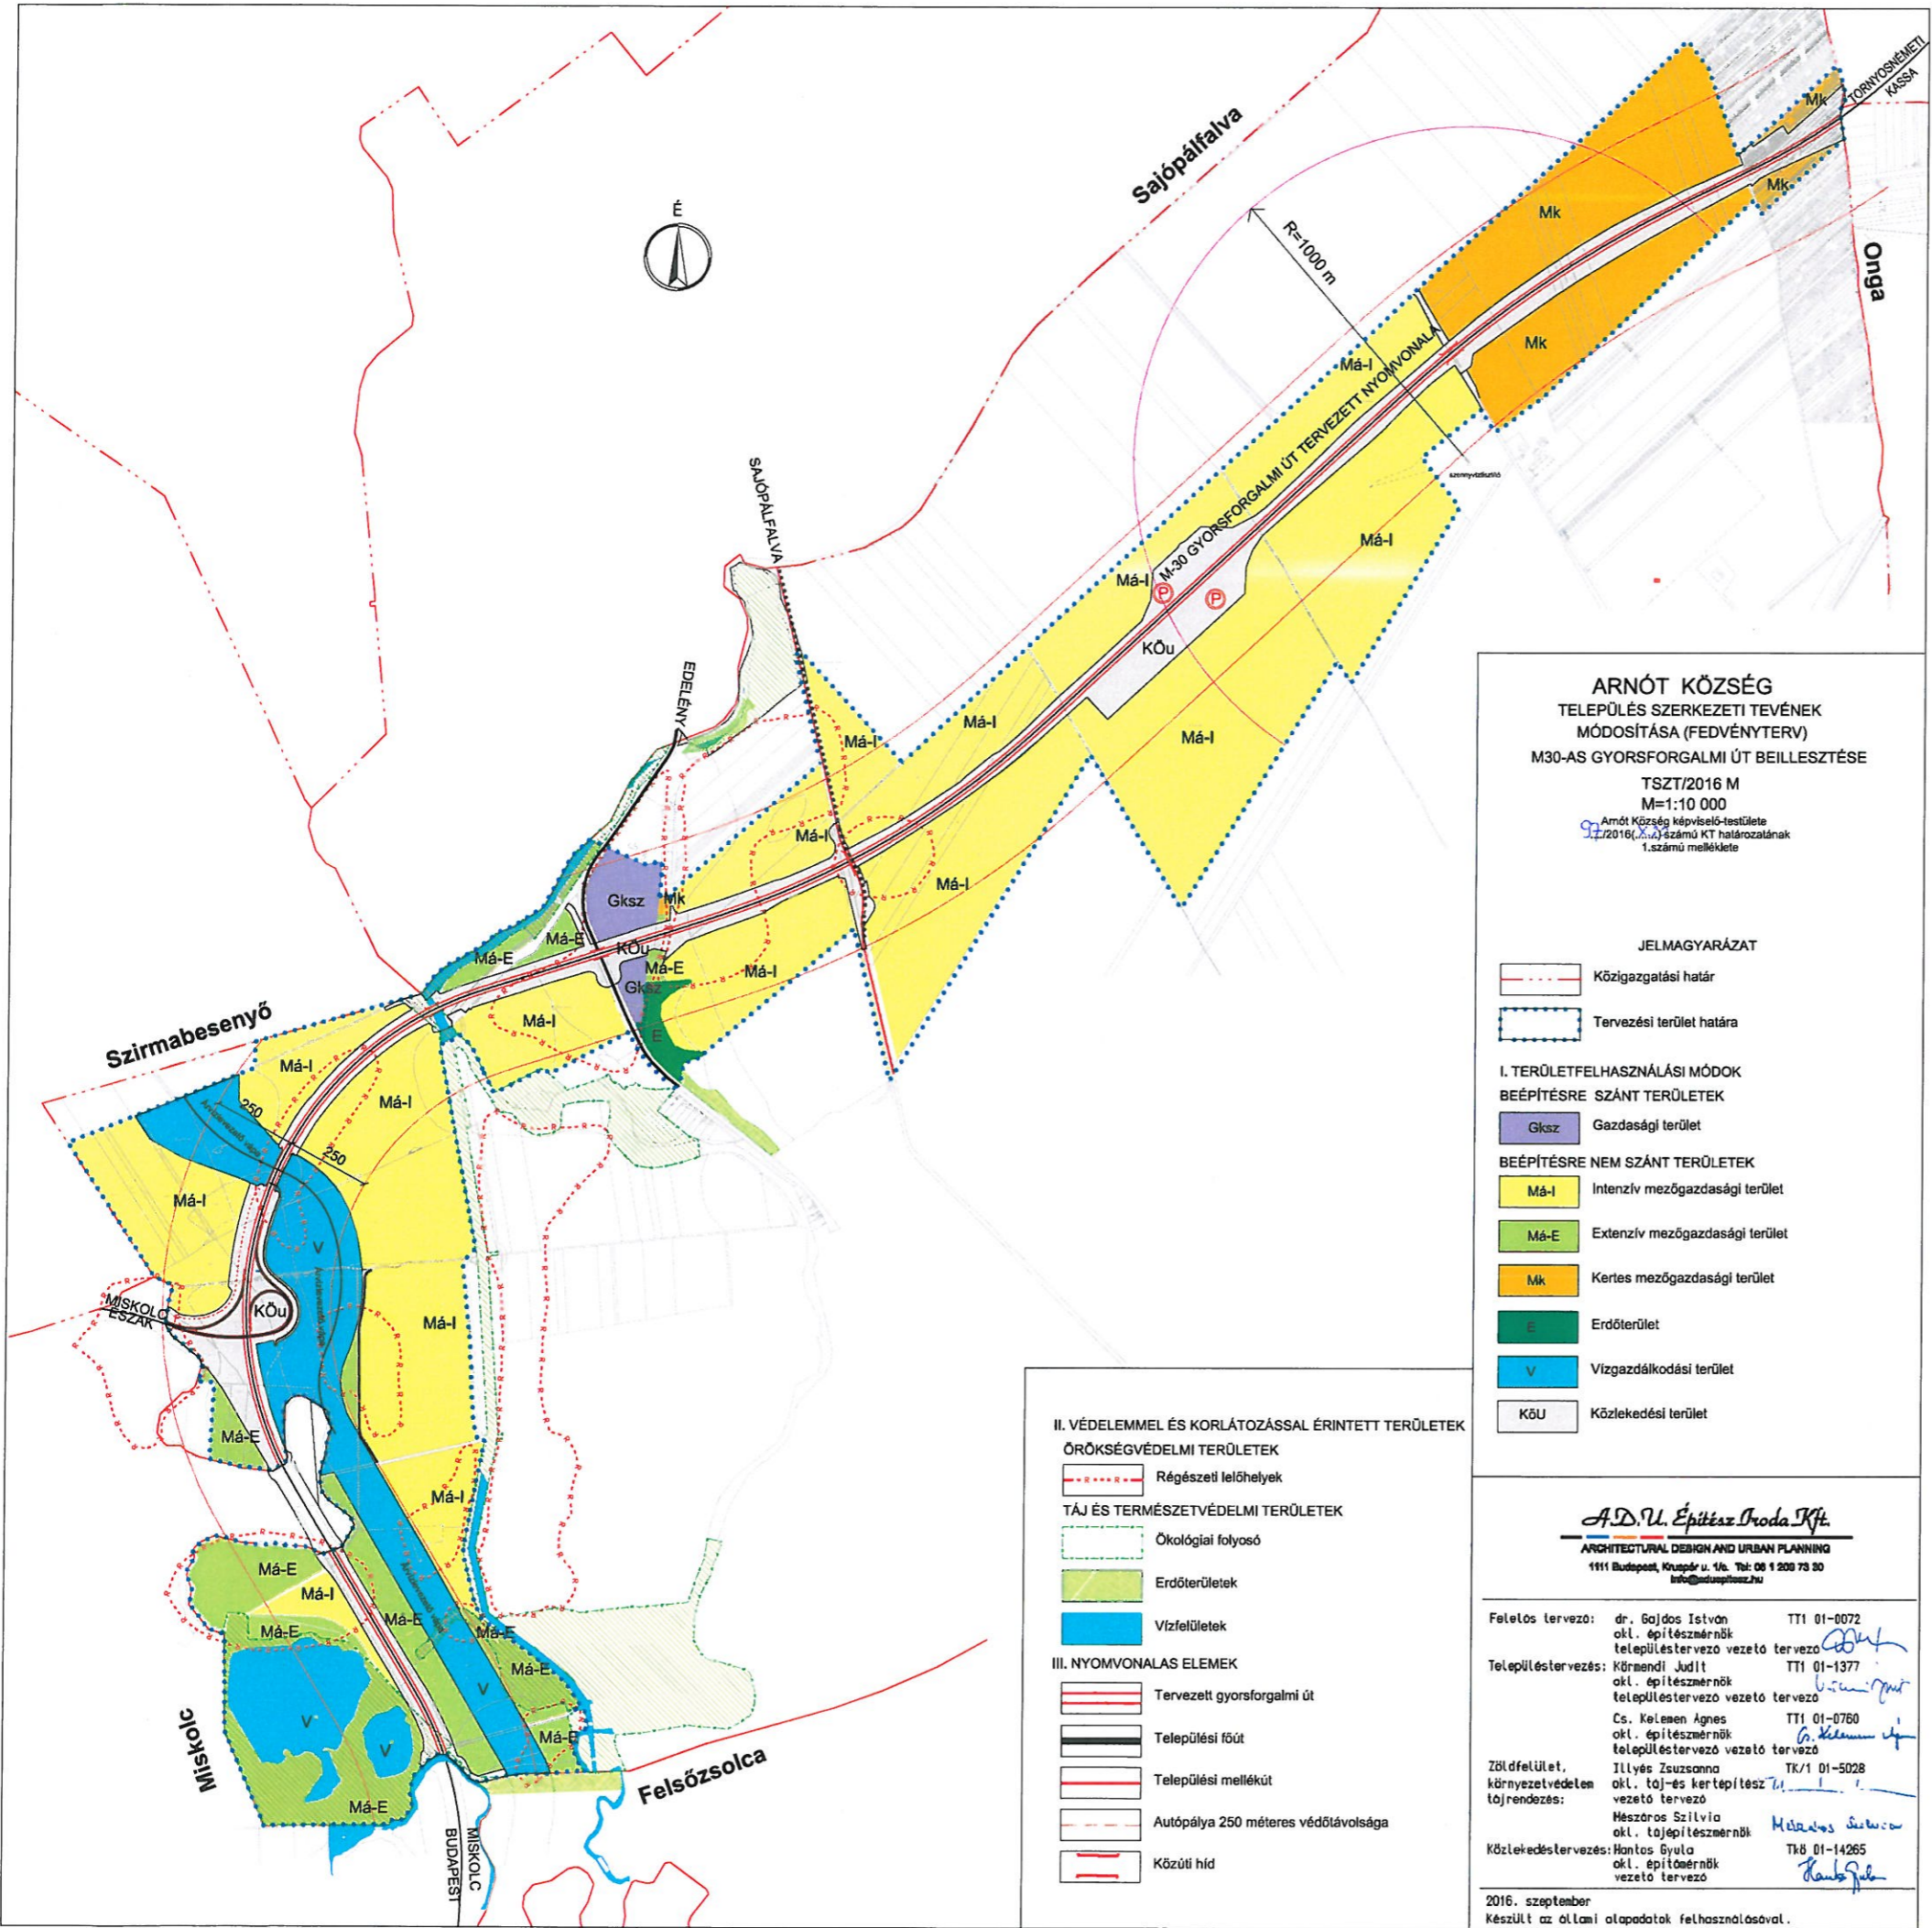

ARNÓT KÖZSÉG
 TELEPÜLÉS SZERKEZETI TEVÉNEK
 MÓDOSÍTÁSA (FEDVÉNYTERV)
 M30-AS GYORSFORGALMI ÚT BEILLESZTÉSE

TSZT/2016 M
 M=1:10 000

Arnót Község képviselő-testülete
 2016. (XV.) számú KT határozatának
 1. számú melléklete

- JELMAGYARÁZAT**
- Közigazgatási határ
 - Tervezési terület határa
- I. TERÜLETFELHASZNÁLÁSI MÓDOK**
- BEÉPÍTÉSRE SZÁNT TERÜLETEK**
- Gksz Gazdasági terület
- BEÉPÍTÉSRE NEM SZÁNT TERÜLETEK**
- Má-I Intenzív mezőgazdasági terület
 - Má-E Extenzív mezőgazdasági terület
 - Mk Kertes mezőgazdasági terület
 - Erdőterület
 - V Vizgazdálkodási terület
 - KÖU Közlekedési terület

- II. VÉDELEMMEL ÉS KORLÁTOZÁSSAL ÉRINTETT TERÜLETEK**
- ÖRÖKSÉGVÉDELMI TERÜLETEK**
- Régészeti lelőhelyek
- TÁJ ÉS TERMÉSZETVÉDELMI TERÜLETEK**
- Ökológiai folyosó
 - Erdőterületek
 - Vízfelületek
- III. NYOMVONALAS ELEMÉK**
- Tervezett gyorsforgalmi út
 - Települési főút
 - Települési mellékút
 - Autópálya 250 méteres védőtávolsága
 - Közúti híd

A.D.U. Építész Iroda Kft.
 ARCHITECTURAL DESIGN AND URBAN PLANNING
 1111 Budapest, Kossuth u. 1/a. Tel: 06 1 208 73 30
 info@aduepitesz.hu

Felelős tervező: dr. Gajdos István TTI 01-0072
 okl. építészmérnök
 településtervező vezető tervező

Településtervezés: Köröndi Judit TTI 01-1377
 okl. építészmérnök
 településtervező vezető tervező

Cs. Kelemen Agnes TTI 01-0760
 okl. építészmérnök
 településtervező vezető tervező

Zöldfelület, környezetvédelem tájrendezés: Illyés Zsuzsanna TK/1 01-5028
 okl. táj-és kertépítész vezető tervező

Mészáros Szilvia
 okl. tájépítész

Közlekedéstervezés: Mantos Gyula THB 01-14265
 okl. építőmérnök vezető tervező

2016. szeptember
 Készült az általi alapadatok felhasználásával.